

Мебельный план
1 : 35

Спецификация помещений


№	Помещение	Площадь
1	Прихожая	3,53 м ²
2	Ванная комната	4,39 м ²
3	Гостиная	27,72 м ²
Общая S		35,64 м ²

Название проекта: Славутич студия

Адрес проекта: г. Киев, ЖК Славутич

МЕБЕЛЬНЫЙ ПЛАН

A-09

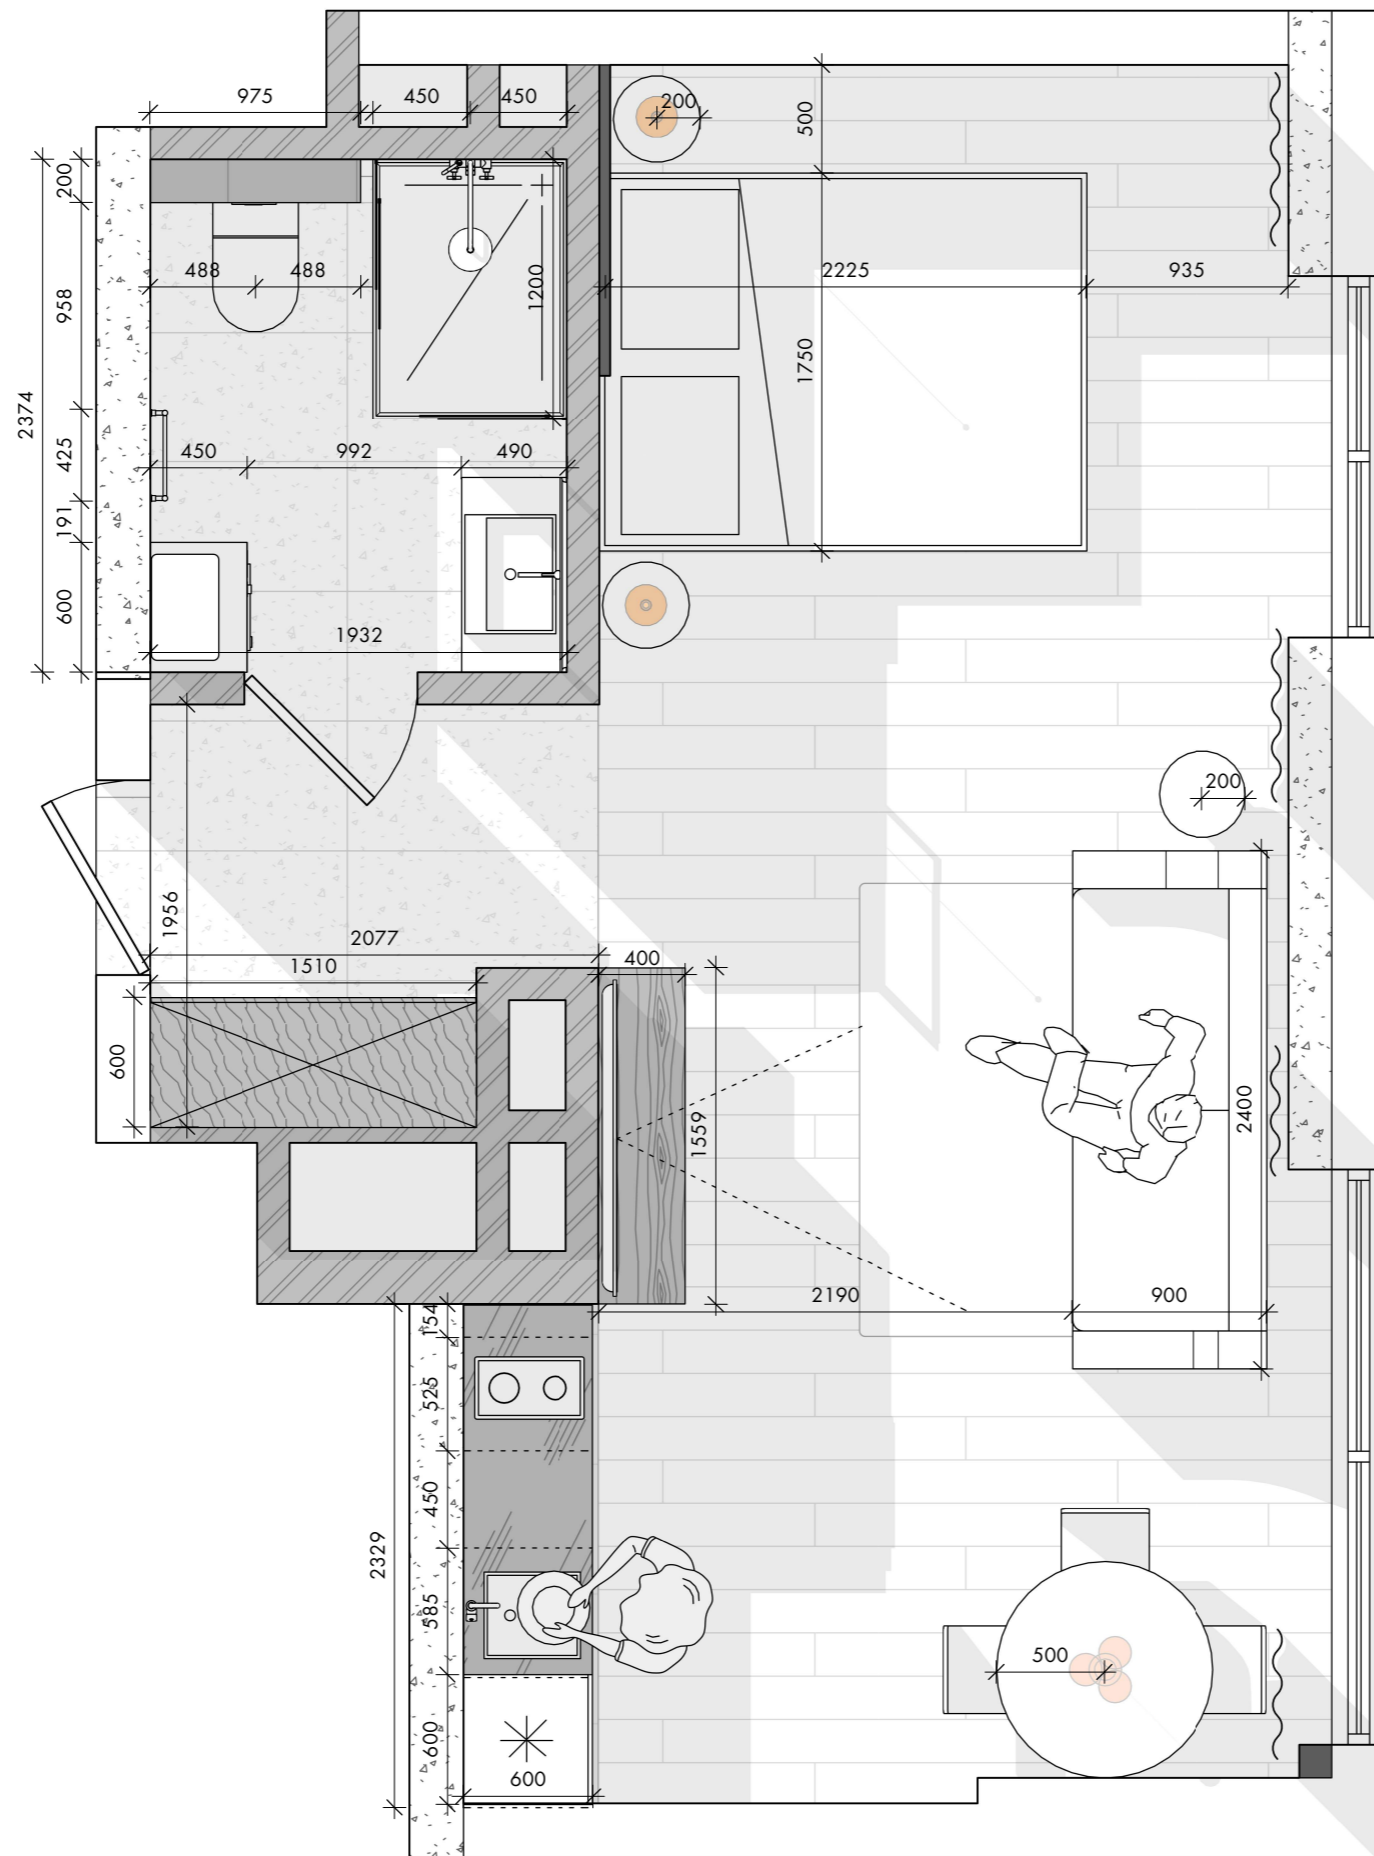


Мебельный план размеры
1:35

Название проекта: Славутич студия

Адрес проекта: г. Киев, ЖК Славутич

МЕБЕЛЬНЫЙ ПЛАН С РАЗМЕРАМИ

A-10

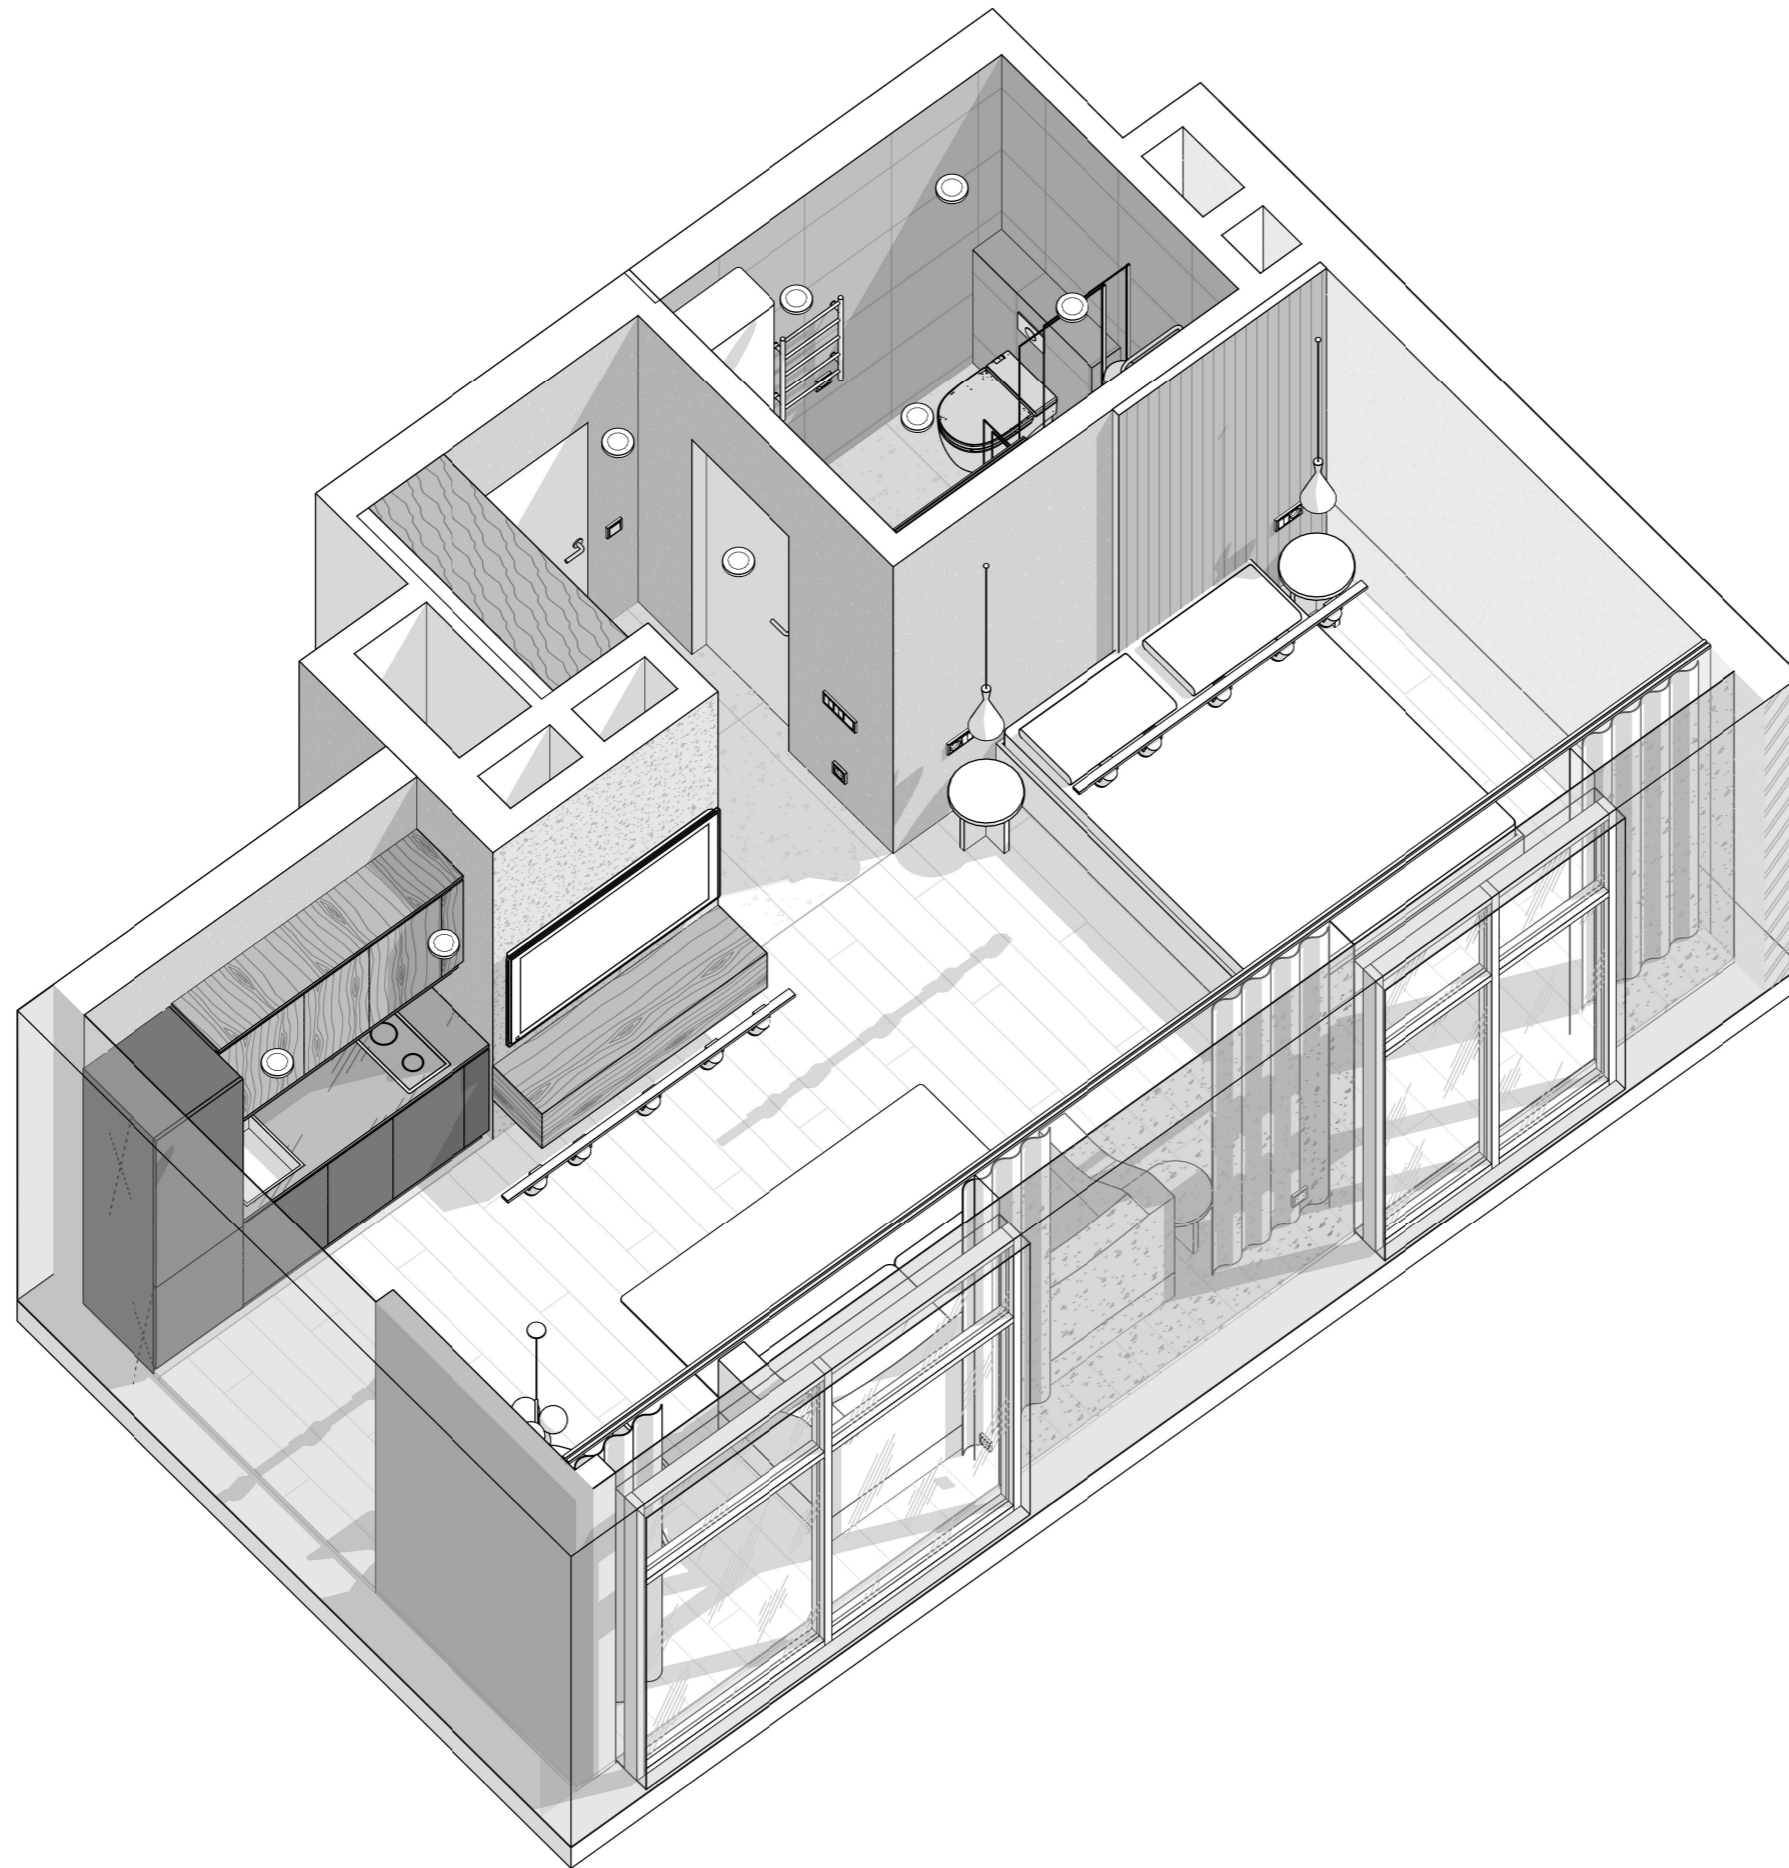


Название проекта: Славутич студия

Адрес проекта: г. Киев, ЖК Славутич

3D СХЕМА

A-11

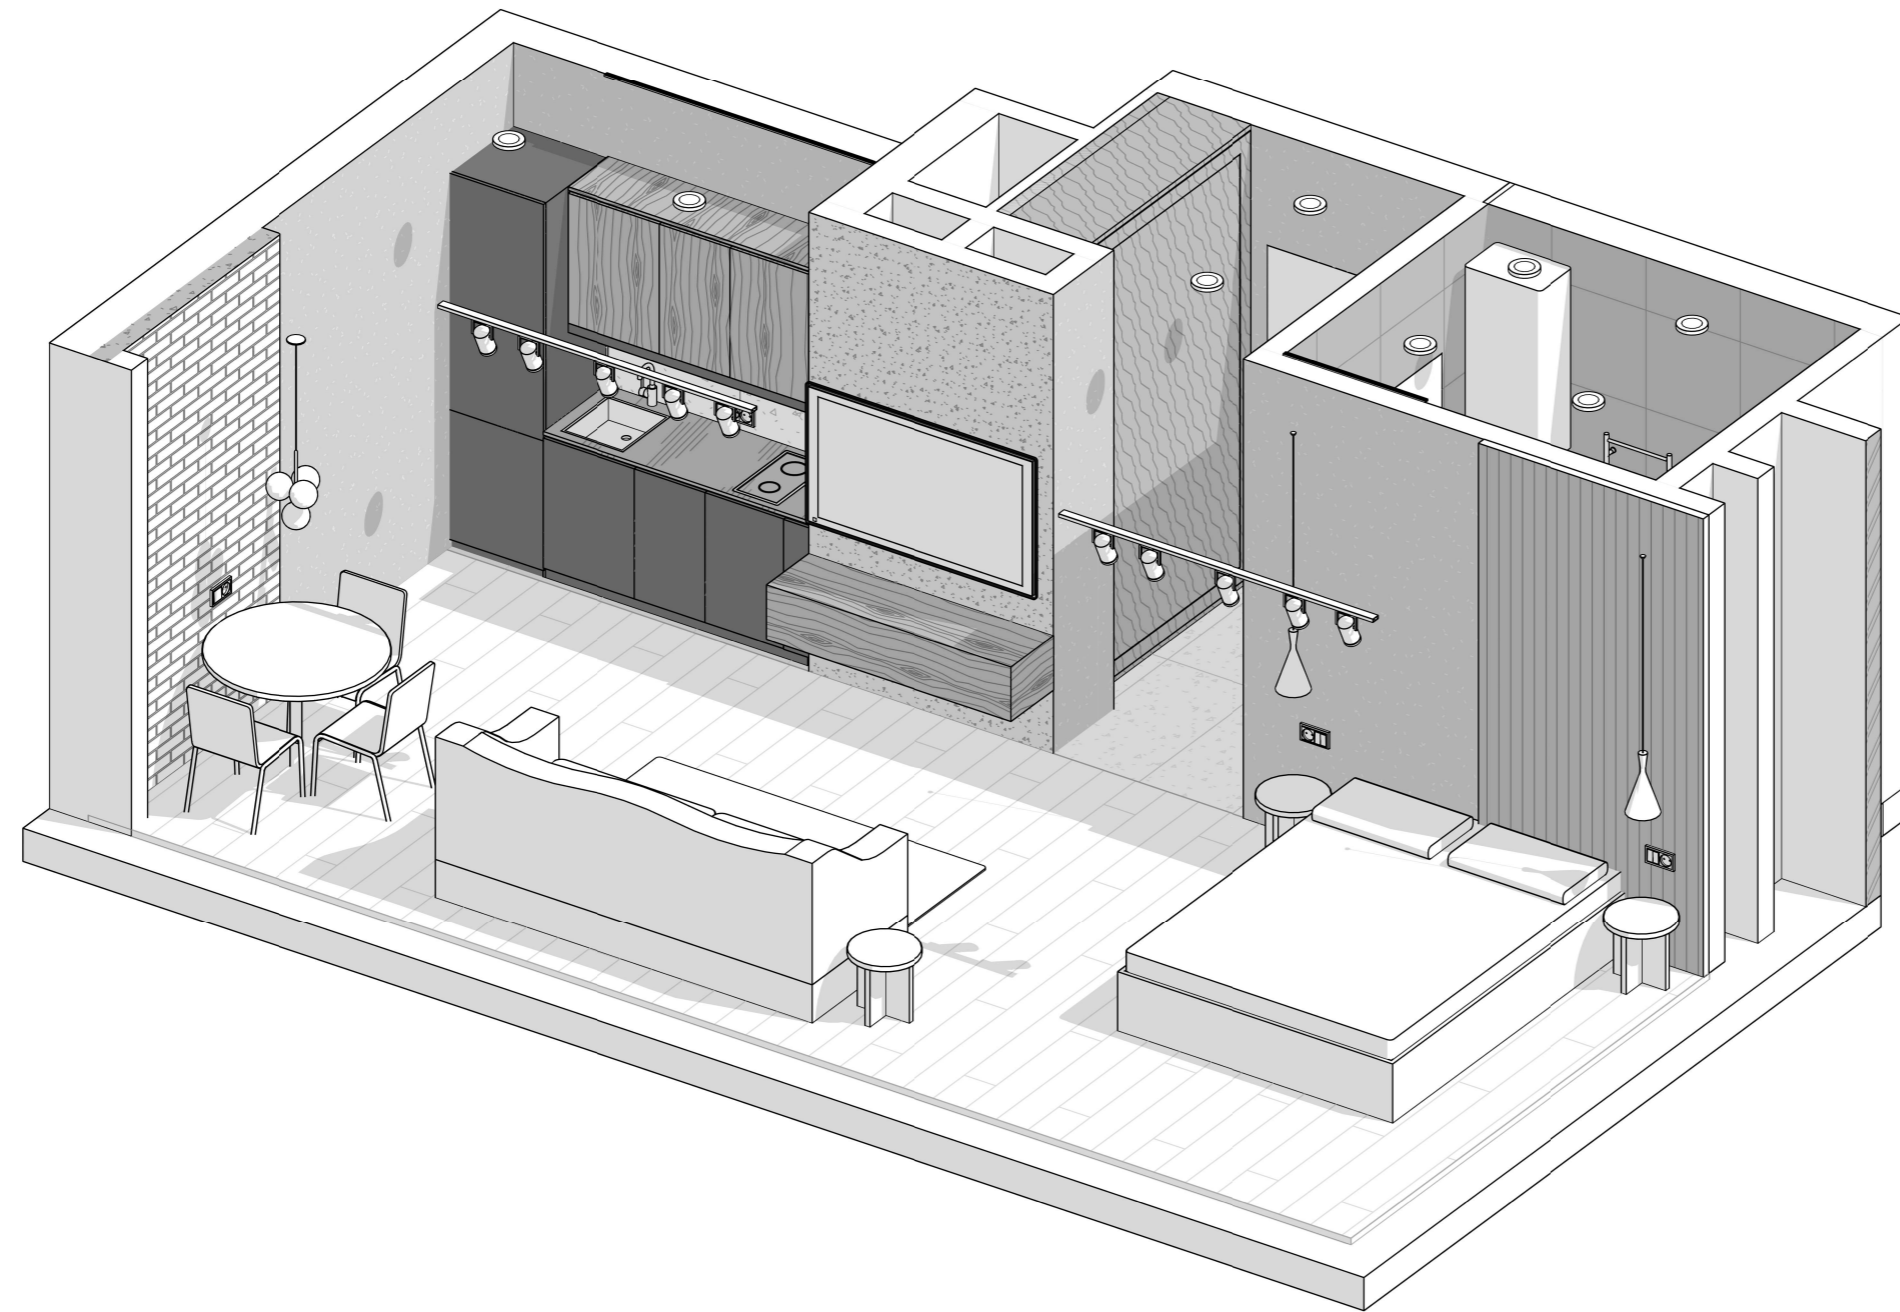


Название проекта: Славутич студия

Адрес проекта: г. Киев, ЖК Славутич

3D СХЕМА

A-12

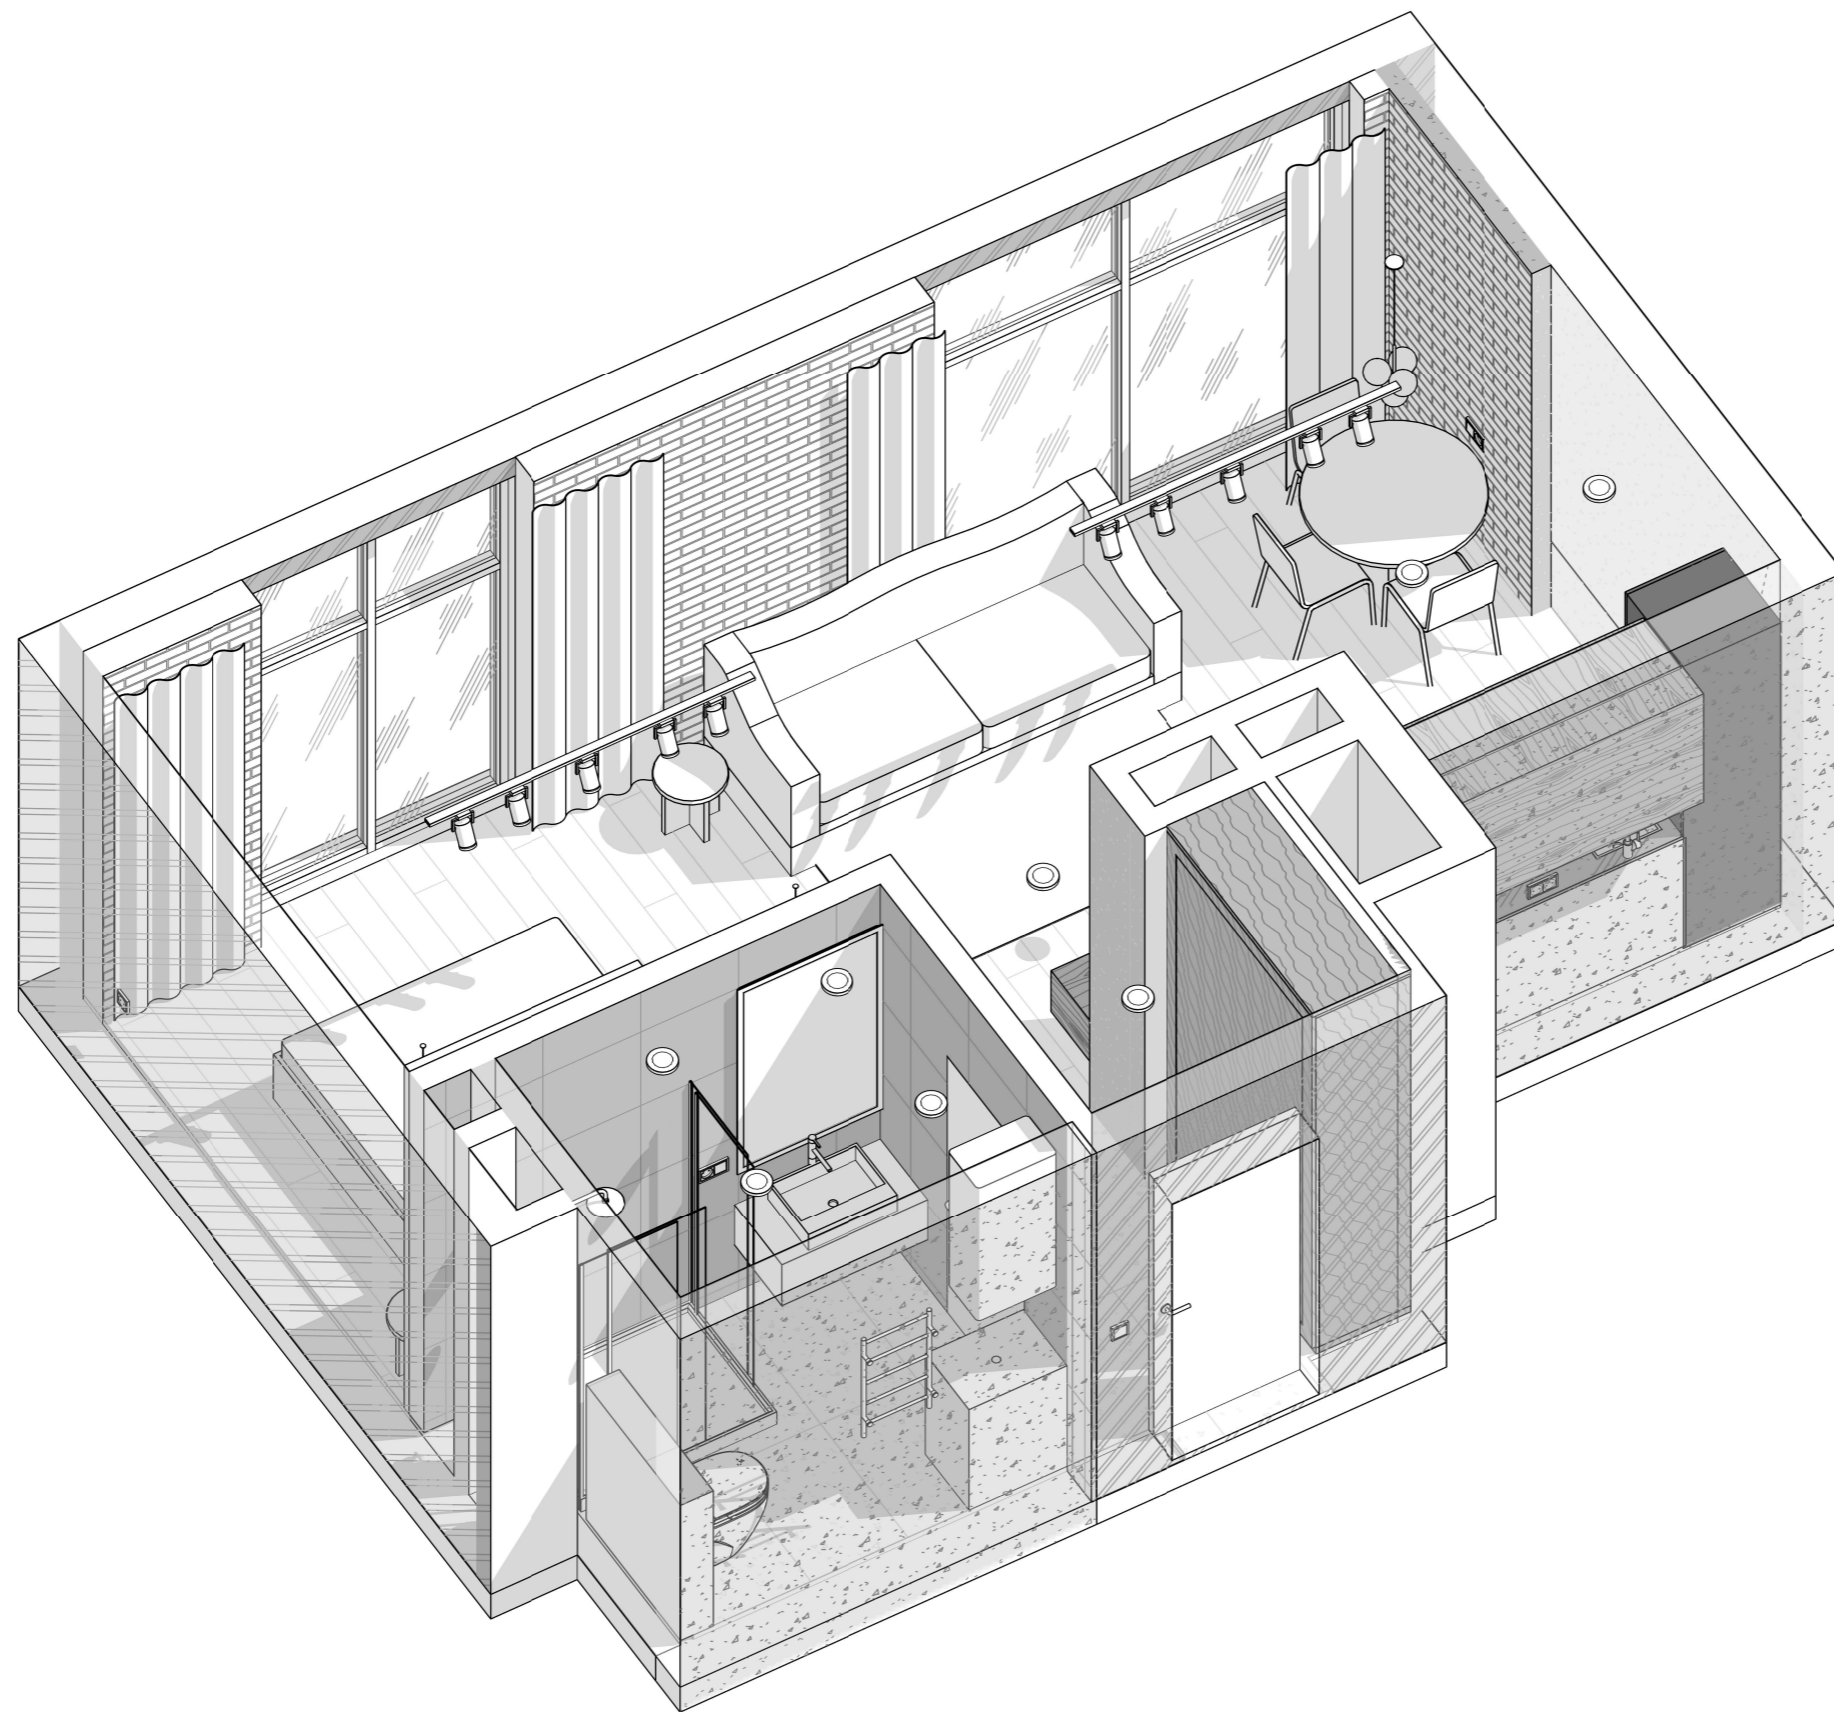


Название проекта: Славутич студия

Адрес проекта: г. Киев, ЖК Славутич

3D СХЕМА

A-13

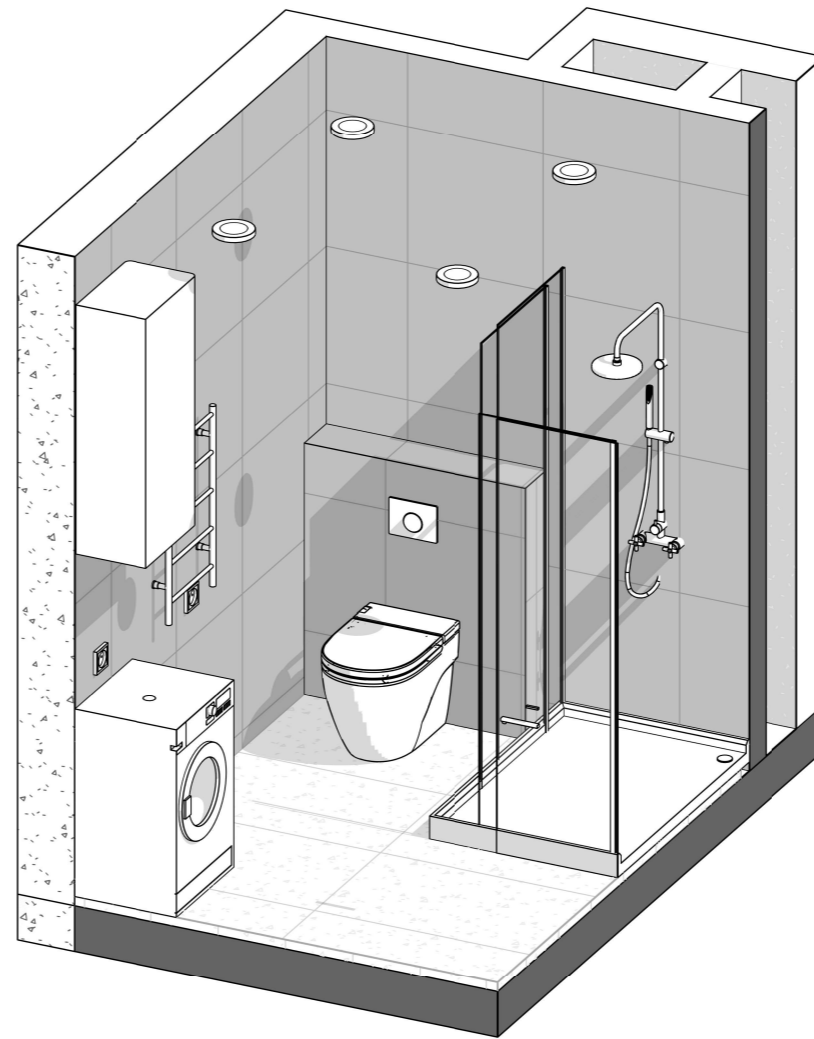

ПРИМЕЧАНИЯ:


1. Все размеры уточнить по месту.
2. Все размеры даны с учетом отделочных материалов.
3. Все высоты даны от чистового уровня пола.
4. Перед монтажом ознакомиться с характеристиками и схемами сантехнического оборудования.
5. Выполнить уклон к трапу 0.02%.

Название проекта: Славутич студия

Адрес проекта: г. Киев, ЖК Славутич

ПЛАНЫ И РАЗВЕРТКИ САНТЕХНИКИ

A-15

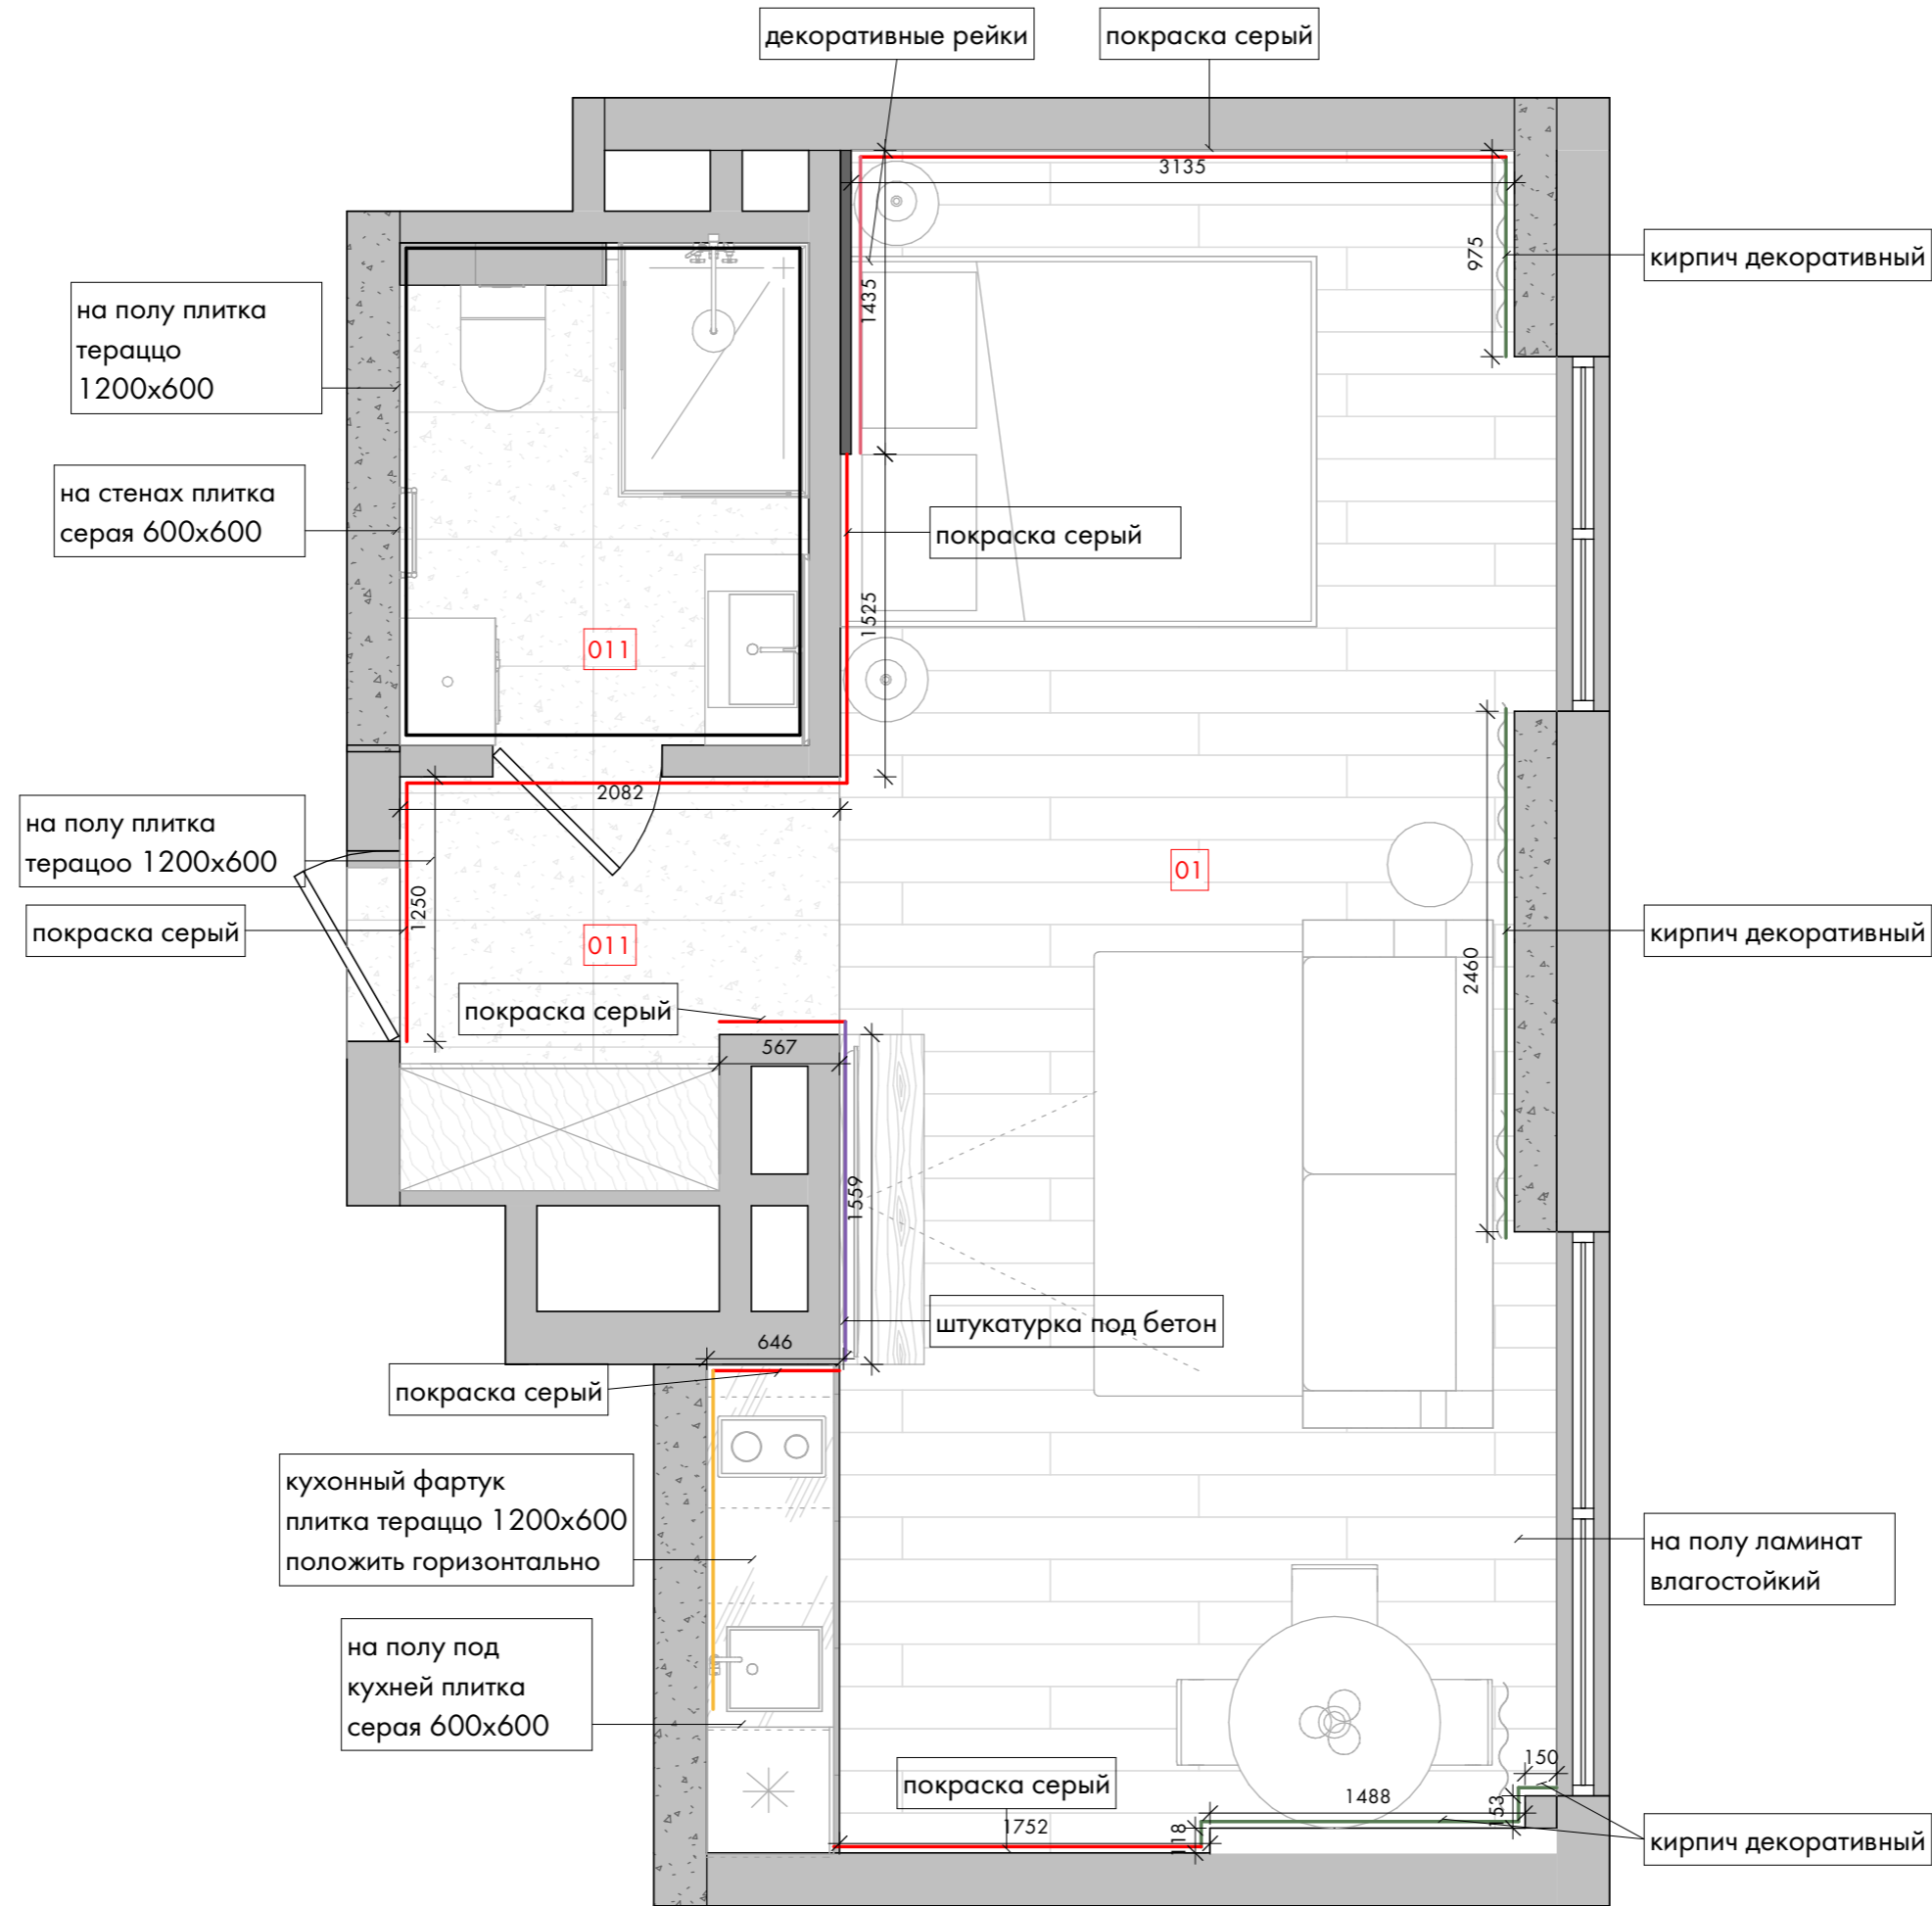


Спецификация отделочных материалов			
УО	№	Отделка	Площадь
		Бетон	0,20 м ²
	К 01	Декоративная покраска светло-серая	47,94 м ²
	КР 01	Кирпич декоративный	14,84 м ²
	ПЛ 01	Плитка 600x600	26,76 м ²
	ПЛ 05	Плитка 600x1200 "терацо"	1,04 м ²
	Р 01	Рейка декоративная панели	4,02 м ²
	ШТ 01	Декоративная штукатурка под бетон	4,00 м ²

Спецификация напольных покрытий		
№	Тип	Площадь
01	Паркетная доска	27,28 м ²
011	Плитка 1200x600мм	8,99 м ²
012	Плитка 600x600мм	1,45 м ²

Название проекта:	Славутич студия
Адрес проекта:	г. Киев, ЖК Славутич

ПЛАН ОТДЕЛОЧНЫХ МАТЕРИАЛОВ СТЕН И ПОЛА
A-21

План отделочных материалов стен и пола
1 : 35

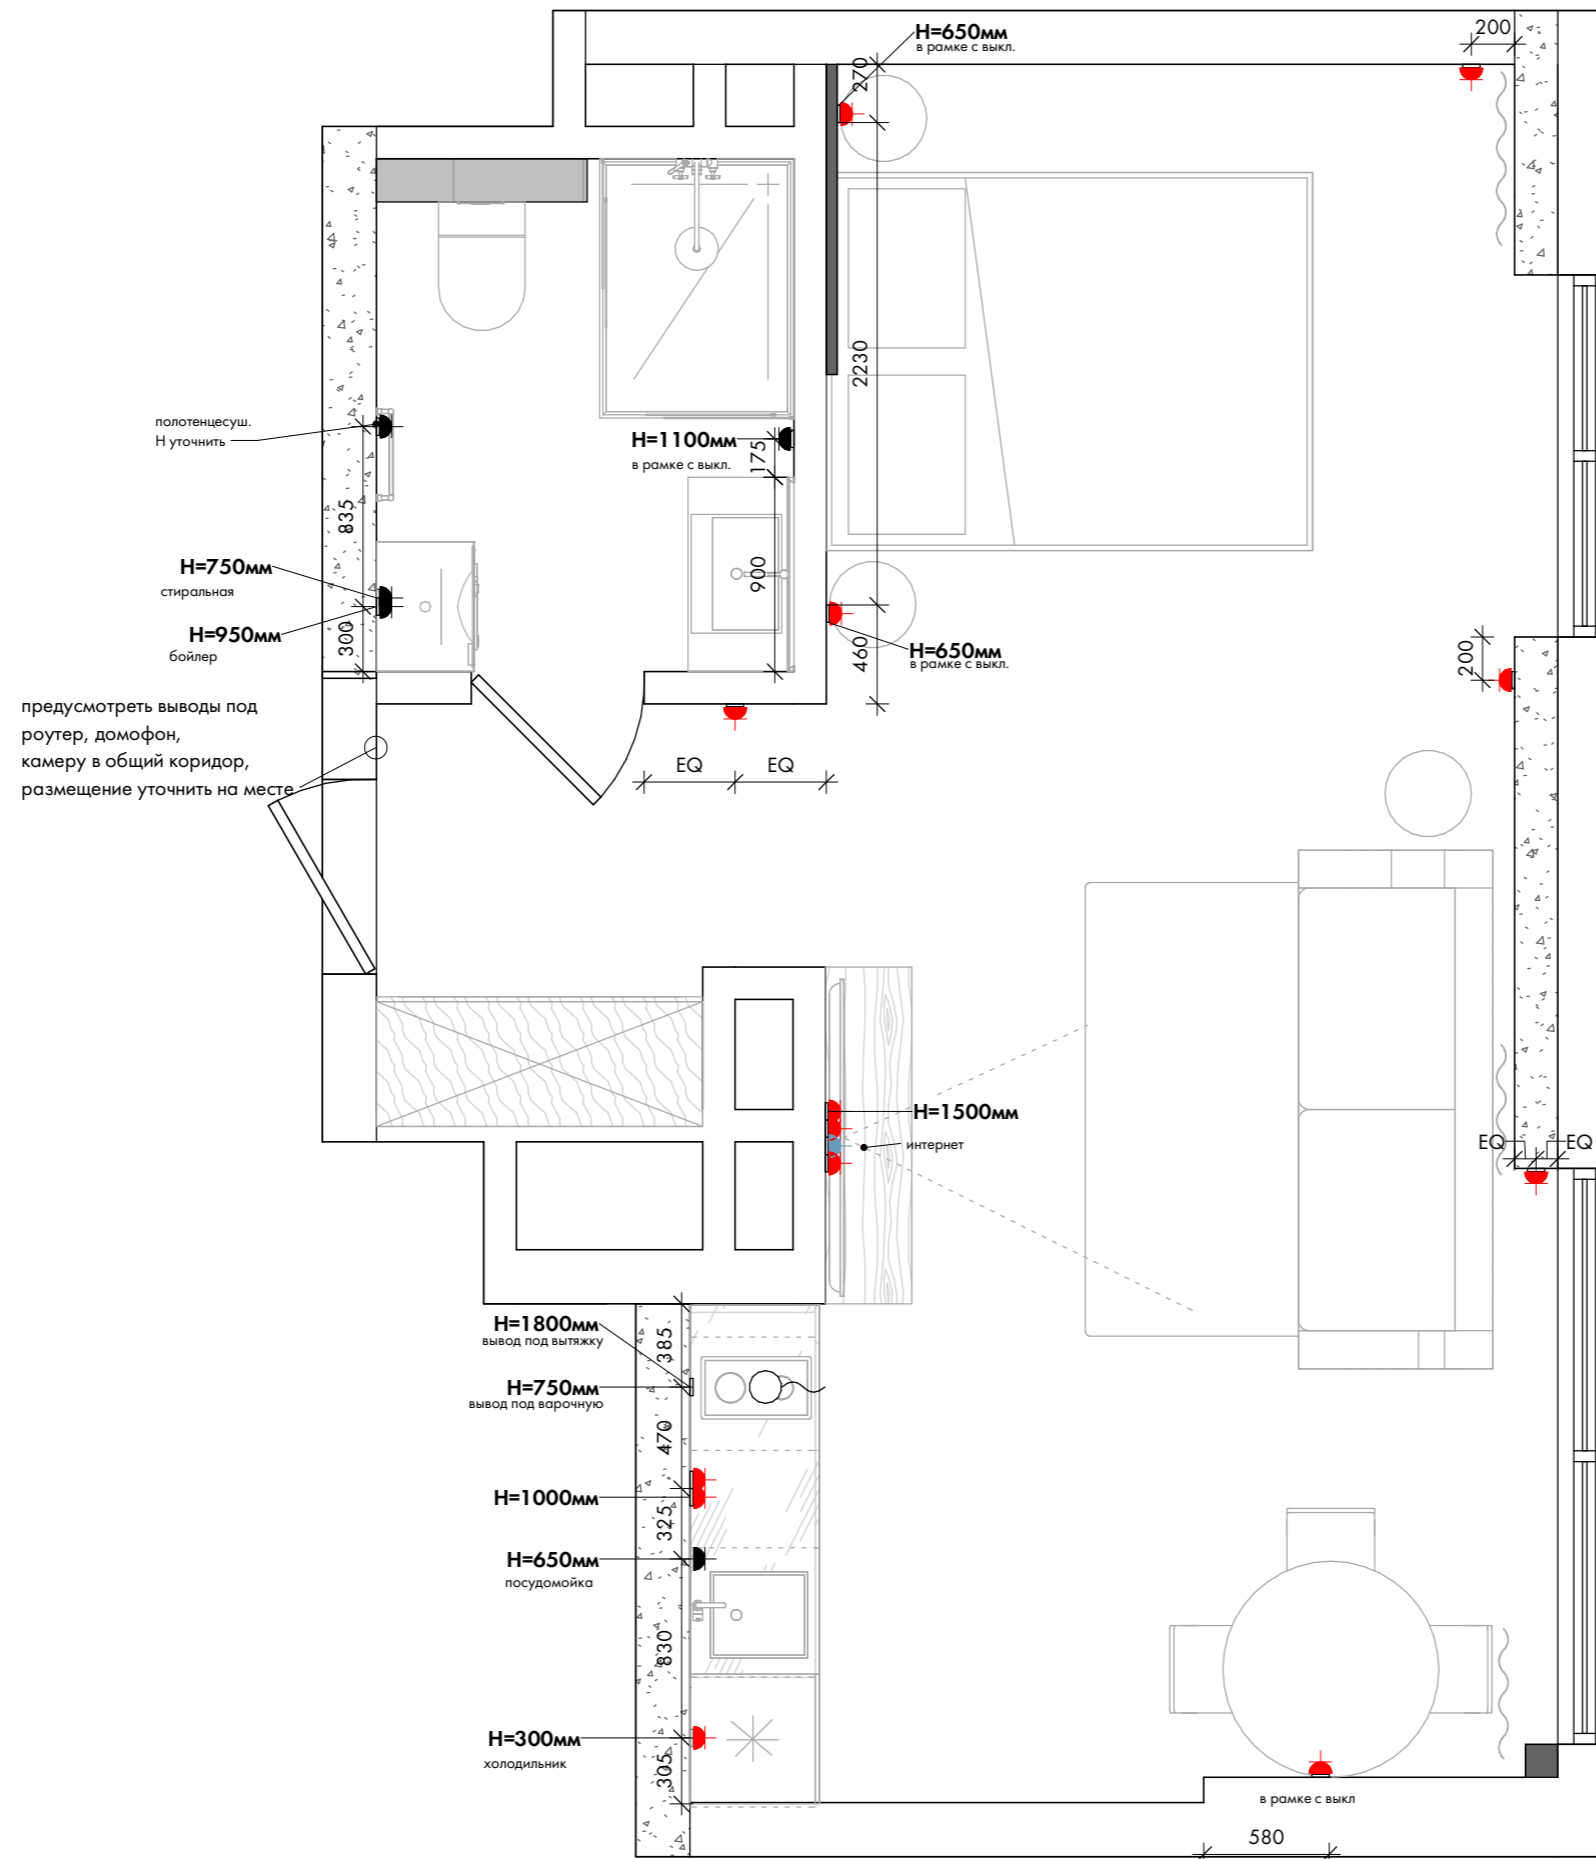

План розеток и электровыводов

1 : 35

УСЛОВНЫЕ ОБОЗНАЧЕНИЯ:

- розетка 220v
- розетка 220v(w) - влагозащищенная
- розетка INT для 2 гнезд
- розетка TV для 2 гнезд
- розетка USB
- розетка CC - кабель-канал
- домофон
- электровывод 220v
- EQ - эквивалентный (равный) размер

Спецификация розеток

Тип	Кол-во
220v вывод	2
Розетка 220v	13
Розетка 220v (W)	5
Розетка INT	1
Общее кол-во:	21

Спецификация рамок

Тип	Кол-во
Рамка на 1 пост	9
Рамка на 2 поста	5
Рамка на 3 поста	1
Рамка на 4 поста	1
Общее кол-во:	16

ПРИМЕЧАНИЯ:


1. Все размеры уточнить по месту.
2. Все размеры даны с учетом отделочных материалов.
3. Все высоты даны от чистового уровня пола.
4. Высота розеток H=300мм от у.ч.п., кроме тех, что с выносками.
5. Подключение оборудования и техники уточнить согласно выбранным моделям.
6. Электровыводы и розетки в зоне кухни уточнить после заказа кухни.

Название проекта: Славутич студия

Адрес проекта: г. Киев, ЖК Славутич

ПЛАН РОЗЕТОК И ЭЛЕКТРОВЫВОДОВ

A-23

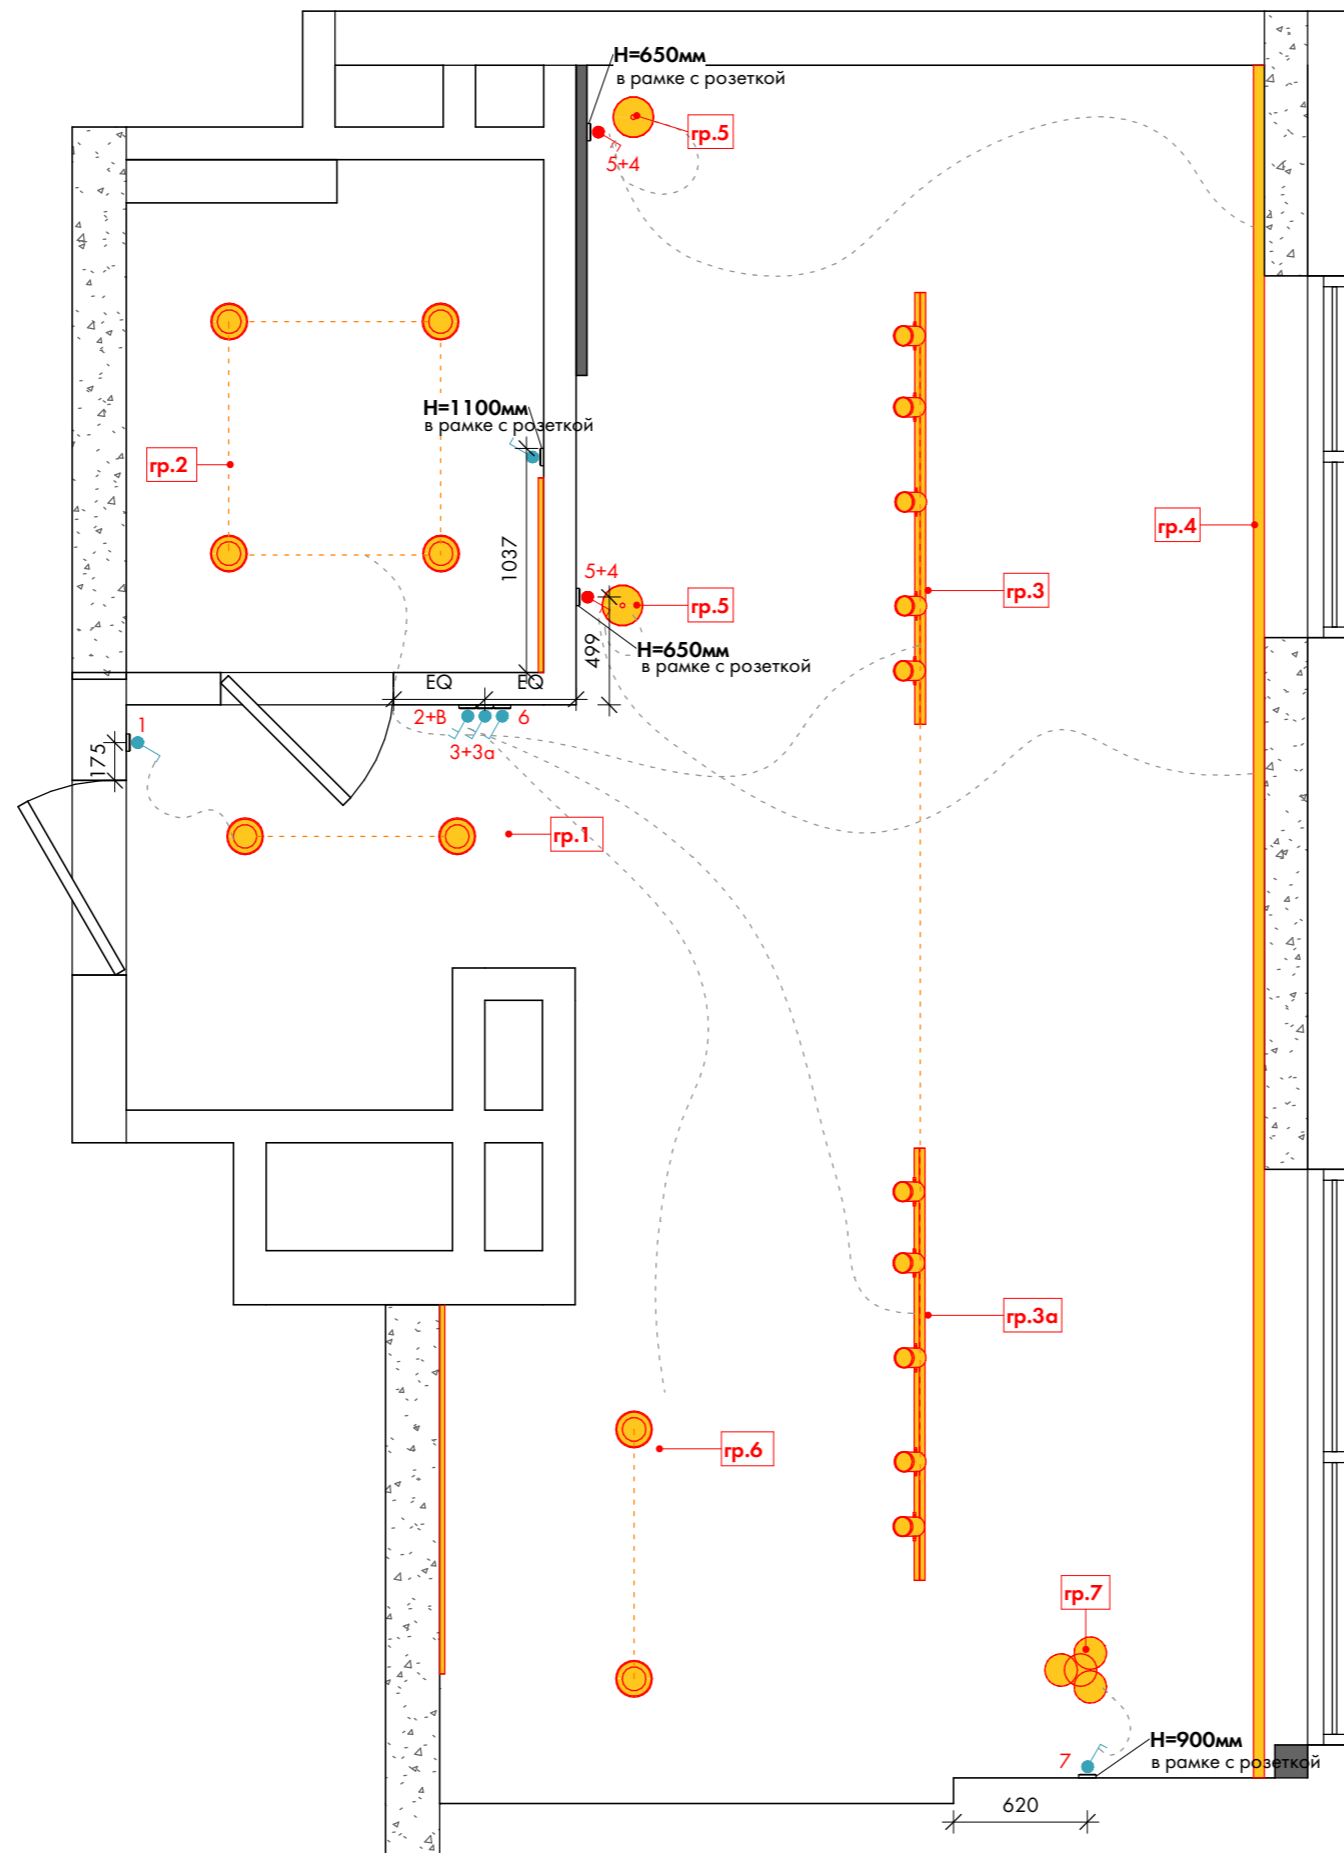

План привязки выключателей
1:35

УСЛОВНЫЕ ОБОЗНАЧЕНИЯ:

- LED подсветка потолочная (L = 0.00 м)
- гр. 1 - нумерация групп света
- 1...** - нумерация групп света
- В** - вытяжной электровентилятор
- выключатель местный одноклавишный
- выключатель местный двухклавишный
- выключатель проходной одноклавишный
- выключатель проходной двухклавишный
- выключатель крестовой одноклавишный
- вывод для LED подсветки мебели
- EQ - эквивалентный (равный) размер
- L 01... - маркировка осветительных приборов

Спецификация выключателей

Тип	Кол-во
Выключатель местный	4
Выключатель местный двухклавишный	2
Выключатель проходной двухклавишный	2
Общее кол-во:	8

ПРИМЕЧАНИЯ:


1. Все размеры уточнить по месту.
2. Все размеры даны с учетом отделочных материалов.
3. Все высоты даны от чистового уровня пола.
4. Высота выключателей Н=900мм от у.ч.п., кроме тех, что с выносами.
5. Смотреть лист вместе с планом размещения освещения, планом потолков и развертками.

Название проекта: Славутич студия

Адрес проекта: г. Киев, ЖК Славутич

ПЛАН ПРИВЯЗКИ ВЫКЛЮЧАТЕЛЕЙ

A-24

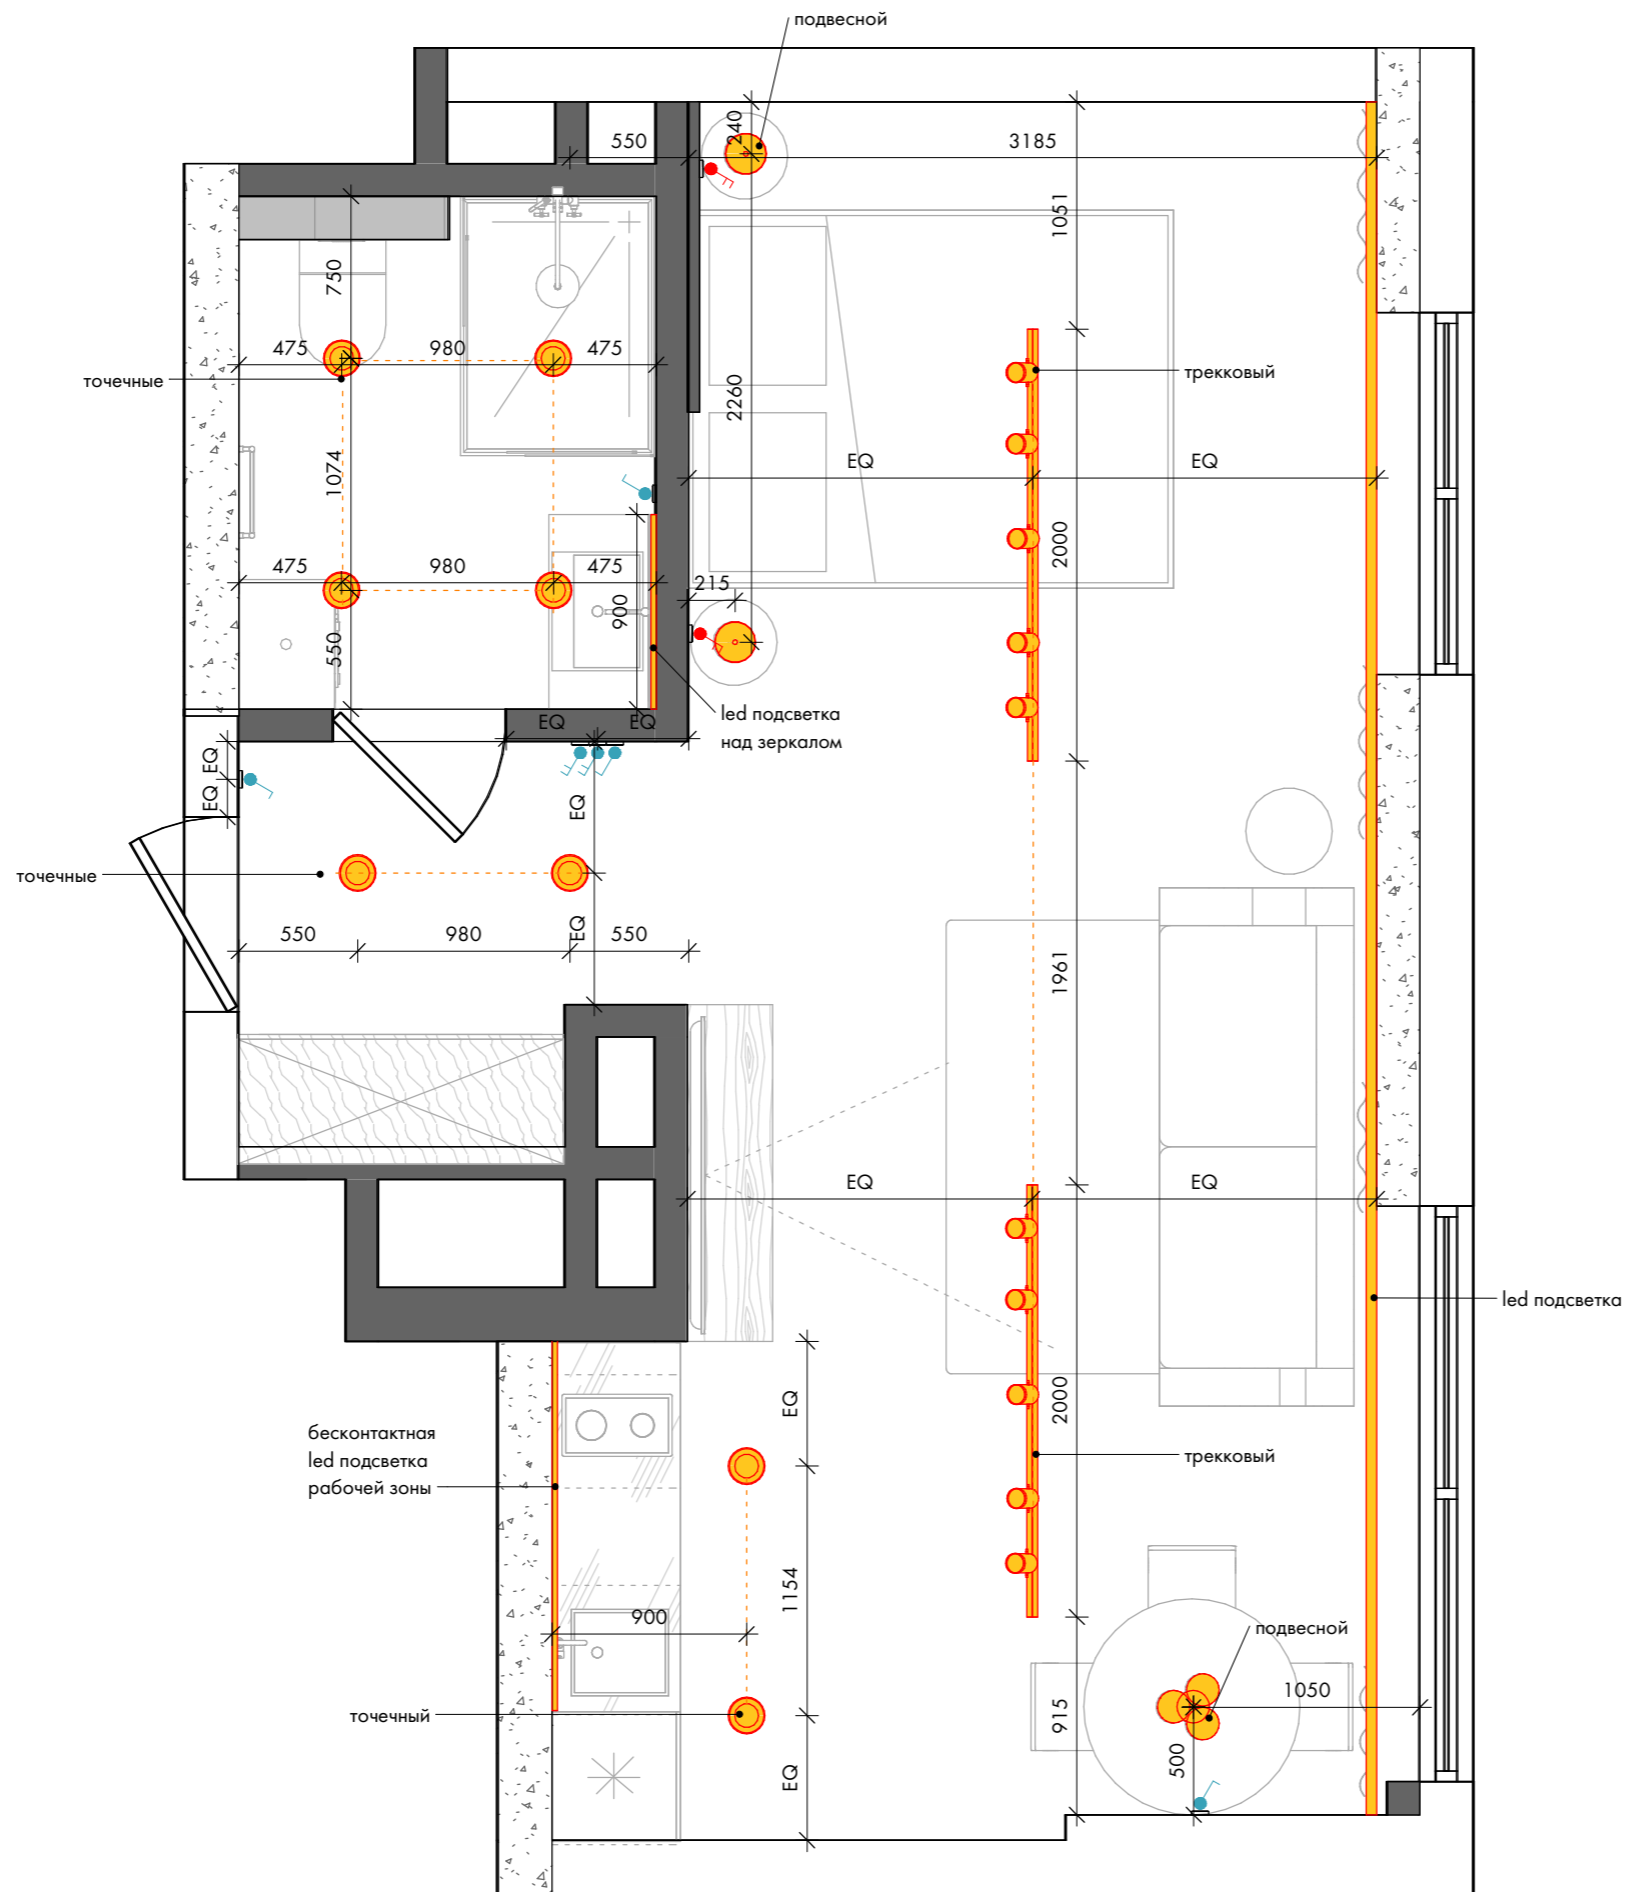

УСЛОВНЫЕ ОБОЗНАЧЕНИЯ:

- LED подсветка потолочная (L = 0.00 м)
- гр. 1 - нумерация групп света
- 1... - нумерация групп света
- В - вытяжной электровентилятор
- - выключатель местный одноклавишный
- - выключатель местный двухклавишный
- - выключатель проходной одноклавишный
- - выключатель проходной двухклавишный
- - выключатель крестовой одноклавишный
- - вывод для LED подсветки мебели
- EQ - эквивалентный (равный) размер
- L 01... - маркировка осветительных приборов

Спецификация выключателей

Тип	Кол-во
Выключатель местный	4
Выключатель местный двухклавишный	2
Выключатель проходной двухклавишный	2
Общее кол-во:	8

ПРИМЕЧАНИЯ:

1. Все размеры уточнить по месту.
2. Все размеры даны с учетом отделочных материалов.
3. Все высоты даны от чистового уровня пола.
4. Высота выключателей H=900мм от у.ч.п., кроме тех, что с выносками.
5. Смотреть лист вместе с планом групп света, планом потолков и развертками.

Название проекта: Славутич студия

Адрес проекта: г. Киев, ЖК Славутич

ПЛАН РАЗМЕЩЕНИЯ ОСВЕТИТЕЛЬНЫХ ПРИБОРОВ

A-25

План размещения осветительных приборов

1 : 35